


南立面図


(S=1/100)

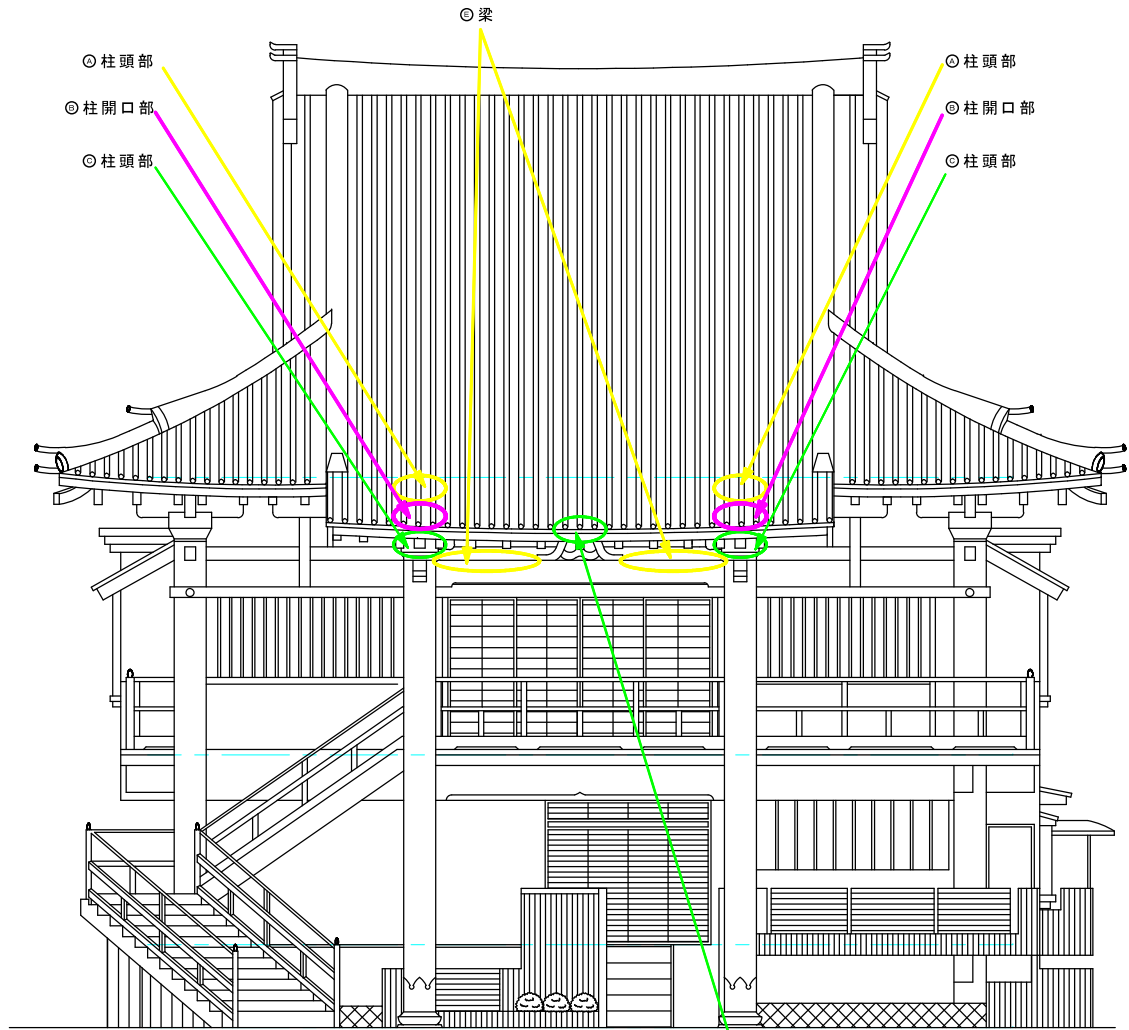

南立面図

(S=1/100)

工事件名			
縮尺	図示	図面番号	
日付			
日本鳩対策センター株式会社			

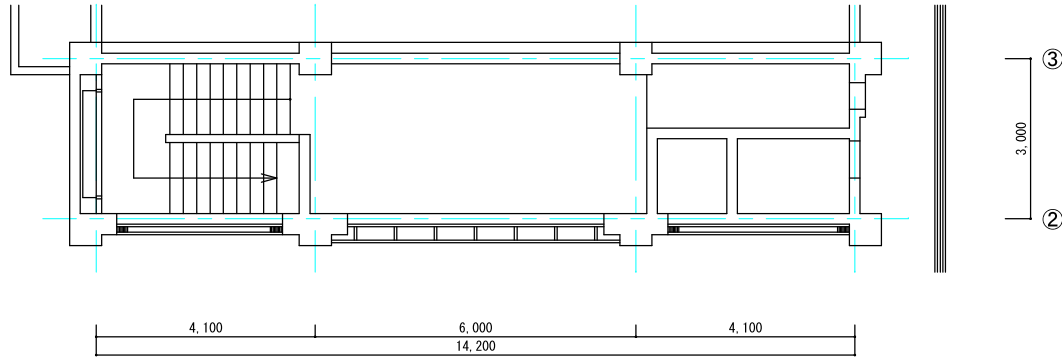

2階平面図

(S=1/100)

工 事 件 名			
縮 尺	図 示	図面番号	
日 付			
日本鳩対策センター株式会社			