



施工数量表

ポリエチレン製2500dt 50m/m目幅(難燃ネット)

通路部	$4.6 \times 28.296 \times 1.05 = 136.6 \text{ m}^2$
階段部	$15.1 \times 3.4 \times 1.05 = 53.9 \text{ m}^2$
階段橋台(A1)部	$2.5 \times 3.4 \times 1.05 = 8.9 \text{ m}^2$
合計	199.4 m <sup>2</sup>

特殊取付具φ30

通路部	$(4.6 + 28.296) \times 2 \div 0.4 \times 1.05 = 172 \text{ 個}$
階段部	$(15.1 + 3.4) \times 2 \div 0.4 \times 1.05 = 97 \text{ 個}$
階段橋台(A1)部	$(2.5 + 3.4) \times 2 \div 0.4 \times 1.05 = 30 \text{ 個}$
合計	299 個

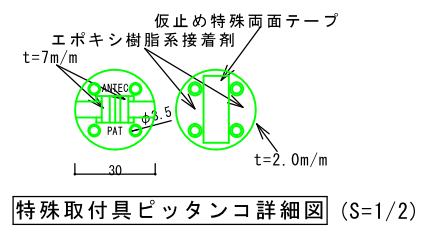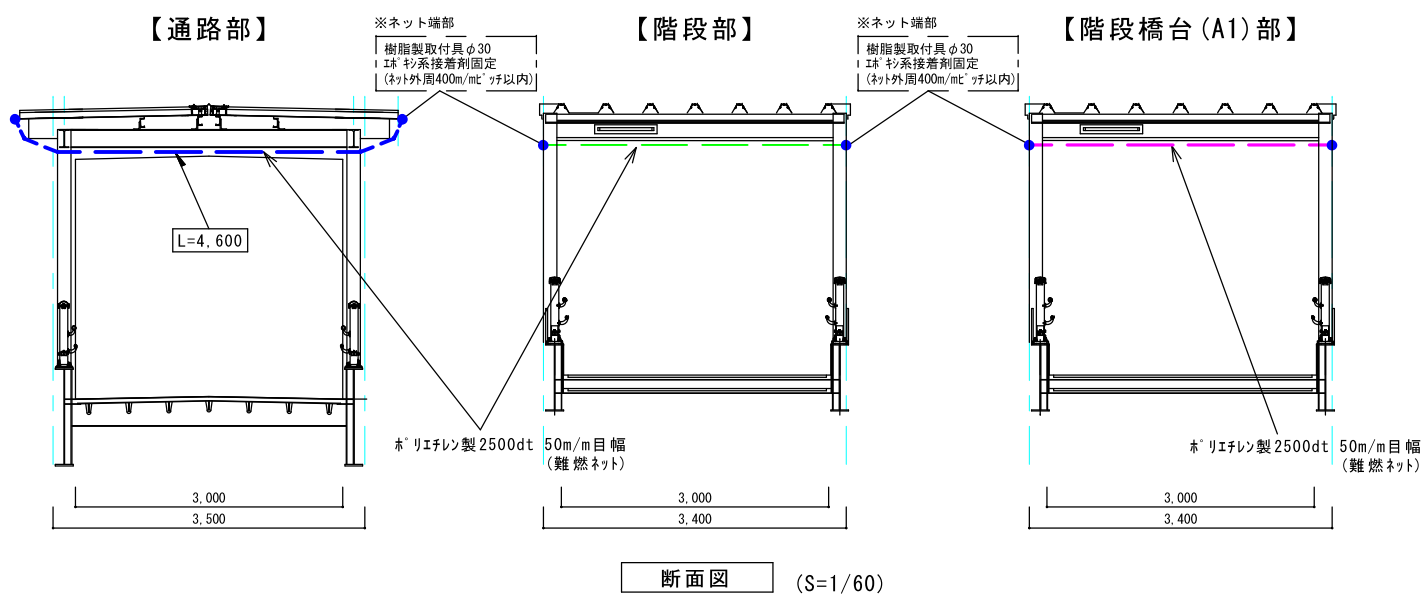

特殊取付具ピットタンコ詳細図 (S=1/2)

工事件名			
縮尺	図示	図面番号	
日付			
日本鳩対策センター株式会社			