
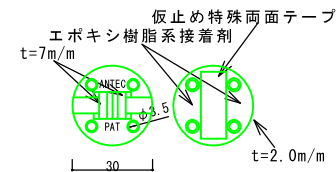
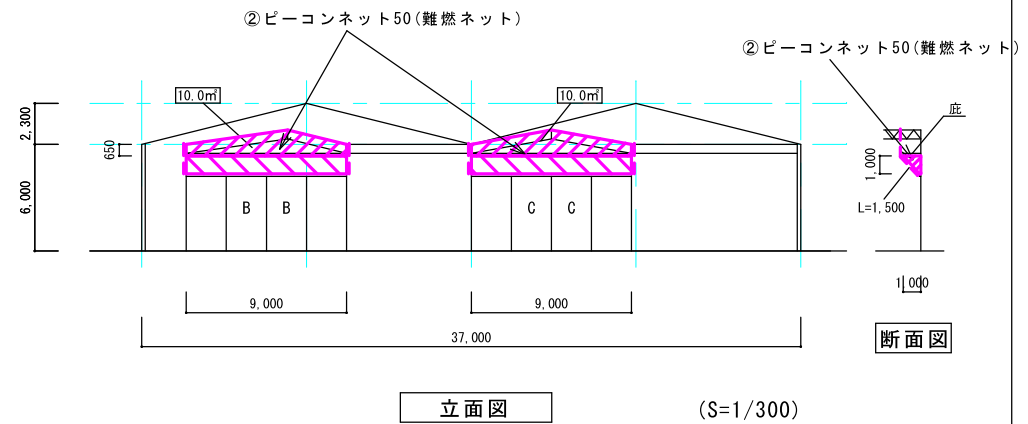



施工数量表

ピーコネット50(難燃ネット)

- ① $[38.0 \times 22.0 + 15.5 \times 3.0 + (3.0 + 22.5) \times 2.5] \times 1.05 = 993.5 \text{ m}^2$
 - ② $(1.5 \times 9.0 + 1.0 \times 1.0 \times 1/2 \times 2 + 0.65 \times 1.0 \times 2 + 10.0 (\text{m}^2)) \times 2 \times 1.05 = 54.1 \text{ m}^2$
- 合計 1,047.6 m²

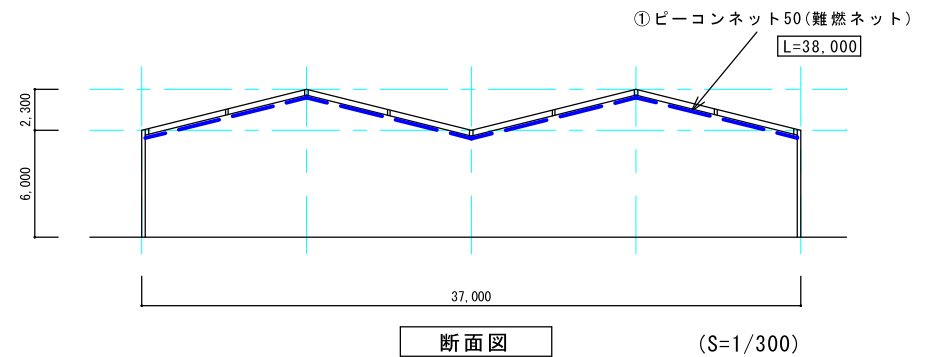

特殊取付具ピットタンコ詳細図 (S=1/2)

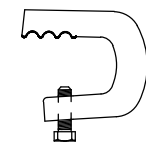

クランプ詳細図

工事件名			
縮尺	図示	図面番号	
日付			
日本鳩対策センター株式会社			